

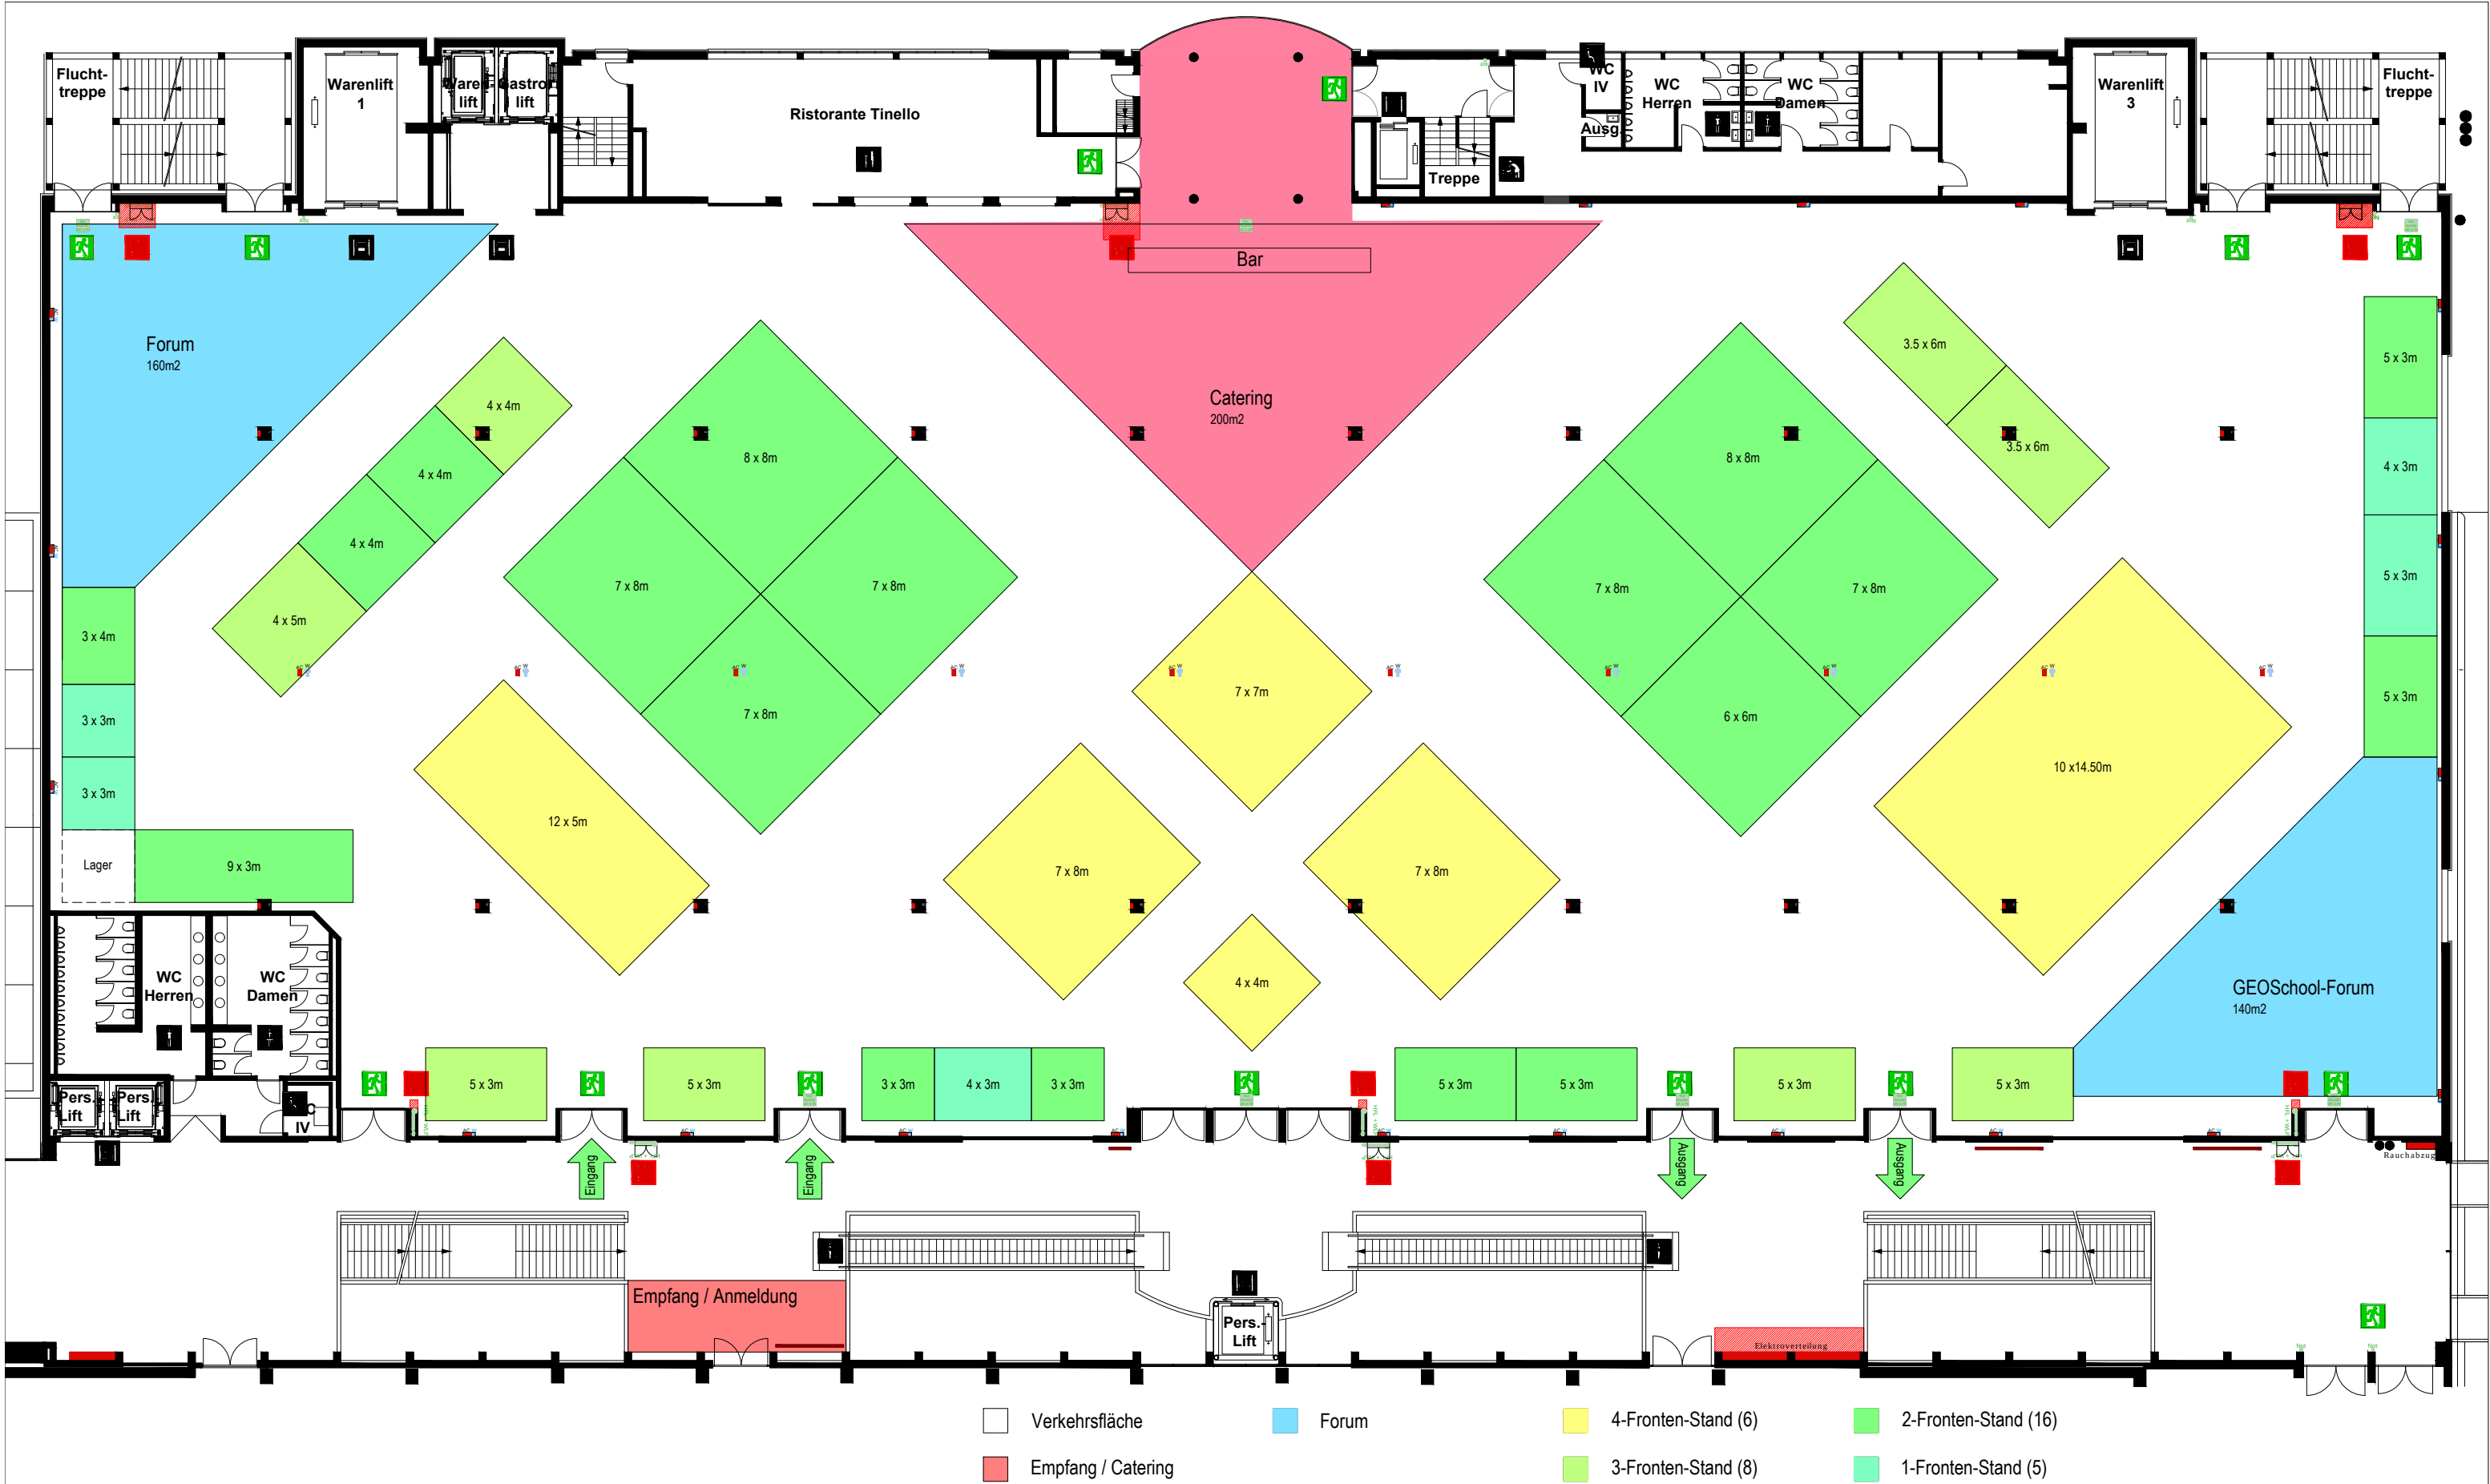
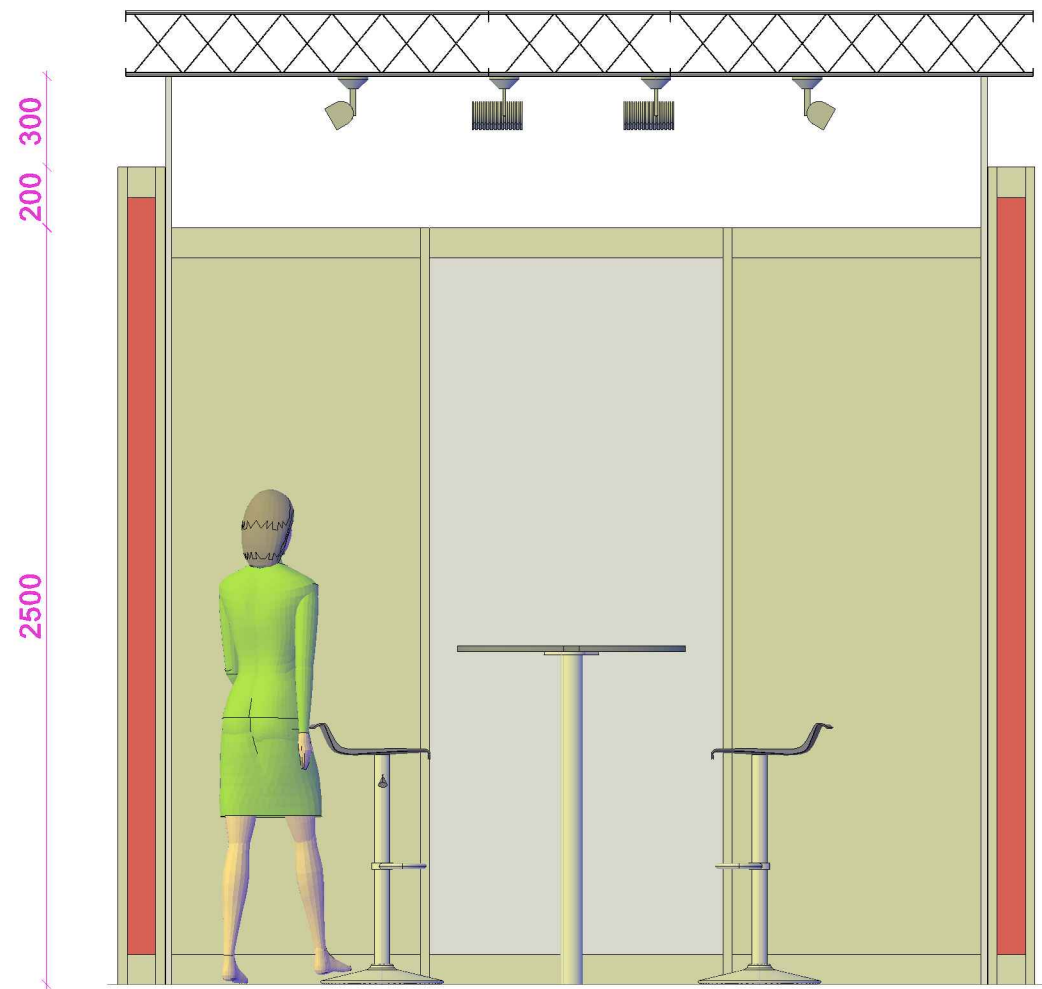


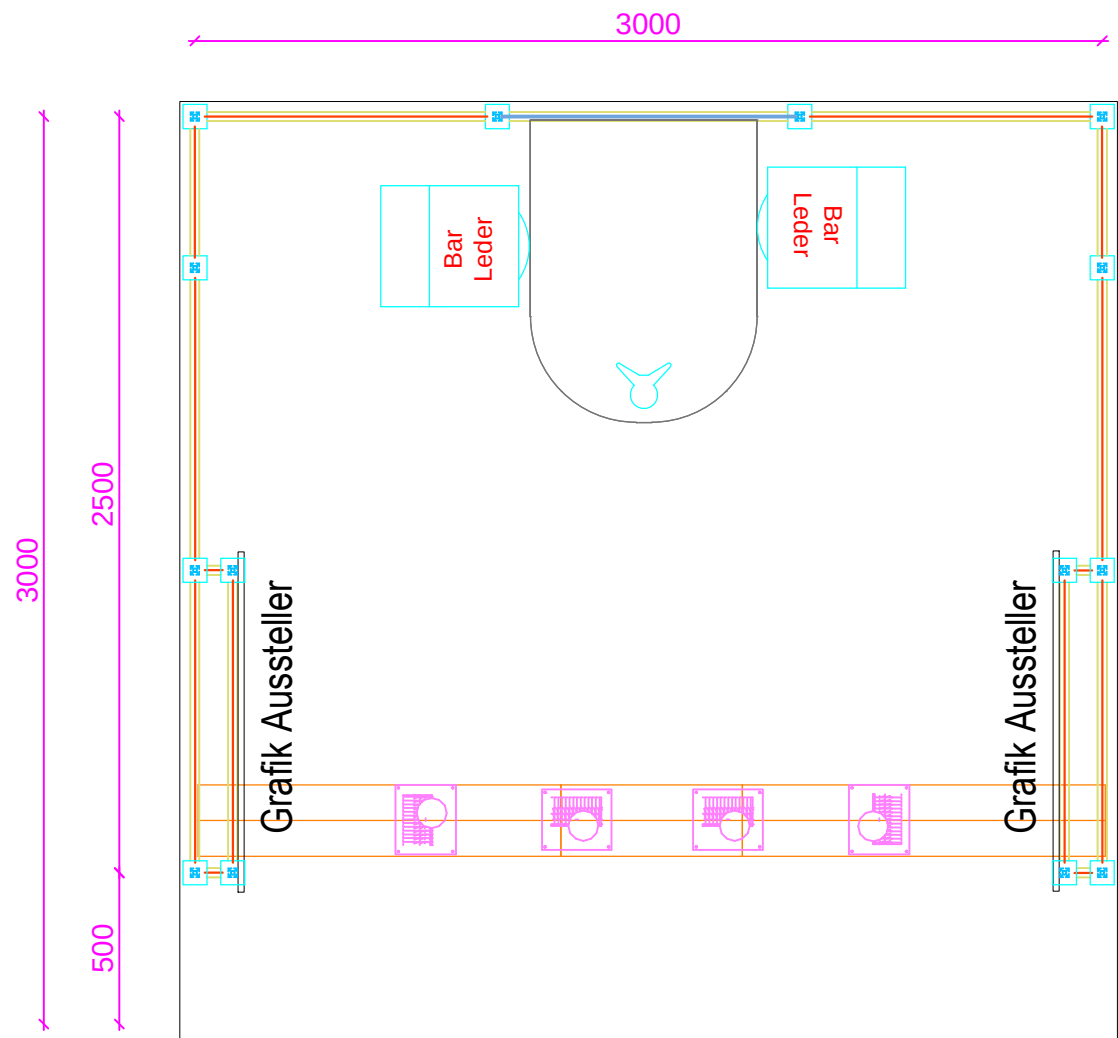

Bauhöhe: Boden: Wände: Blende: Decke: Deckeneinlagen: Beleuchtung: Spezielles:	⚡ Elektro-Hauptanschluss ⊗ 230 V / 2 KW ⊕ 230 V / 400 V △ □ Wasser Zulauf / Ablauf ▣ Druckluftanschluss □ Internet ☎ FAX / TELEFON ⊕ Abhängepunkte	Messe: GEOSummit 2017 Ort: Bern Datum: 06. - 07.06.2017 Halle: 1.2 Stand:	Gez.: 23.06.2017 CB Rev.: 06.07.2017 CB Rev.: Rev.: Mst.: 1:250	ZYSSET³ NATIONAL GLOBAL SPECIAL Firma: Centre Patronal Grundriss Variante 1 ZYSSET Messebau AG Solothurnerstrasse 319-323 CH-4601 Olten phone +41 62 207 11 77 fax +41 62 207 11 66 www.zysset-messebau.ch info@zysset-messebau.ch
---	--	--	--	--

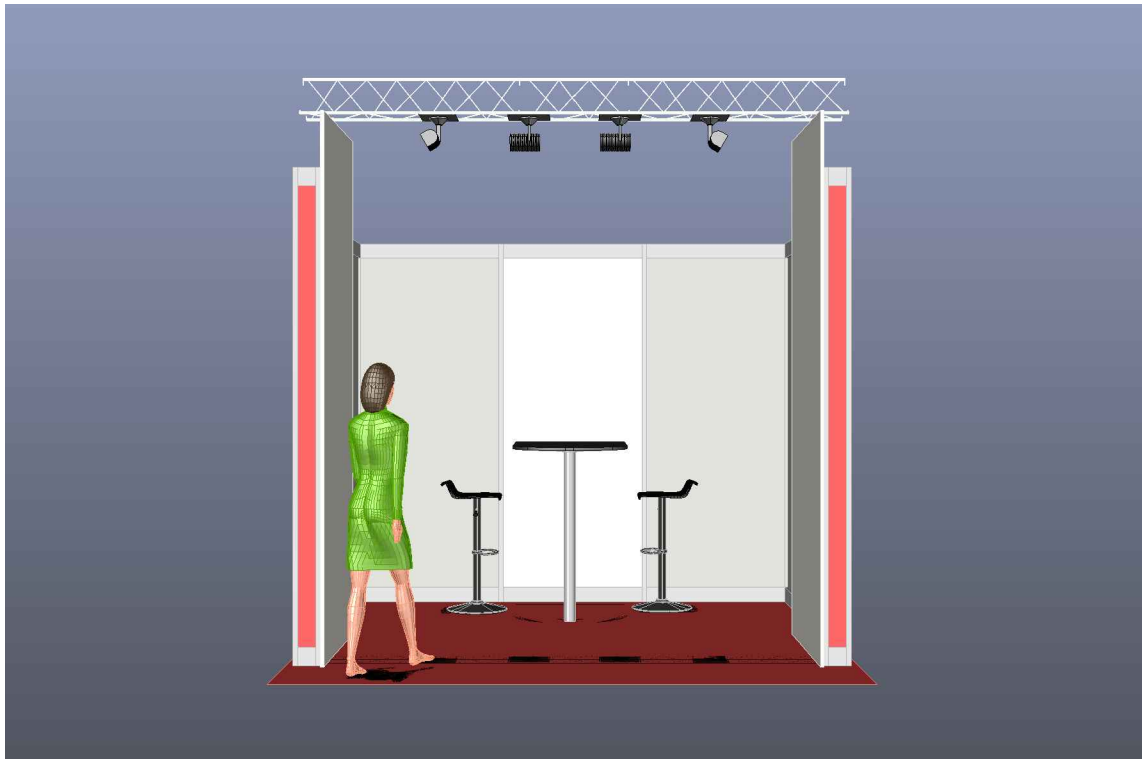

Bauhöhe: 250 / 300xm
 Boden: Teppich anthrazit
 Wände: Füllungen lichtgrau / rot, Vorsatzplatten weiss
 Blende:
 Decke:
 Deckeneinlagen:
 Beleuchtung: Halogenspots

Spezielles: Vorsatzplatten für Grafik 125x300cm




- ⚡ Elektro-Hauptanschluss
- ⊗ 230 V / 2 KW
- ⊗ 230 V / 400 V
- ⚠ Wasser Zulauf / Ablauf
- ⚡ Druckluftanschluss
- ⚡ Internet
- ⚡ FAX / TELEFON
- ⚡ Abhängepunkte

Messe: GEOSUMMIT
 Ort: BERN
 Datum: 6.- 7.6.18
 Halle: 1.2
 Stand:

Gez.: 27.6.17 WEZ
 Rev.:
 Rev.:
 Rev.:
 Mst.: 1:50


ZYSSET³
 NATIONAL GLOBAL SPECIAL
 Firma: CENTRE PATRONAL
STAND 3X3

ZYSSET Messebau AG
 Solothurnerstrasse 319-323
 CH-4601 Olten
 phone +41 62 207 11 77
 fax +41 62 207 11 66
 www.zysset-messebau.ch
 info@zysset-messebau.ch

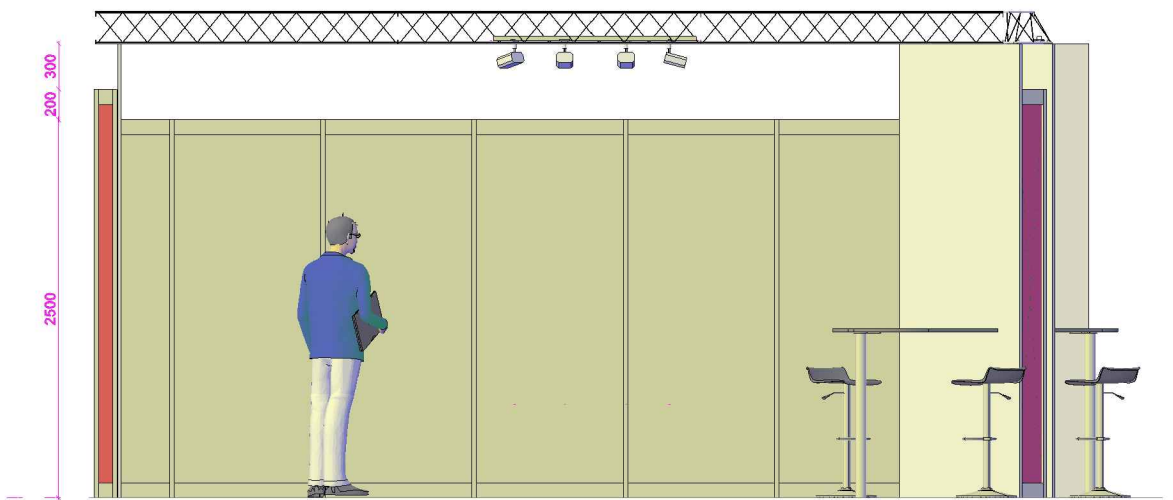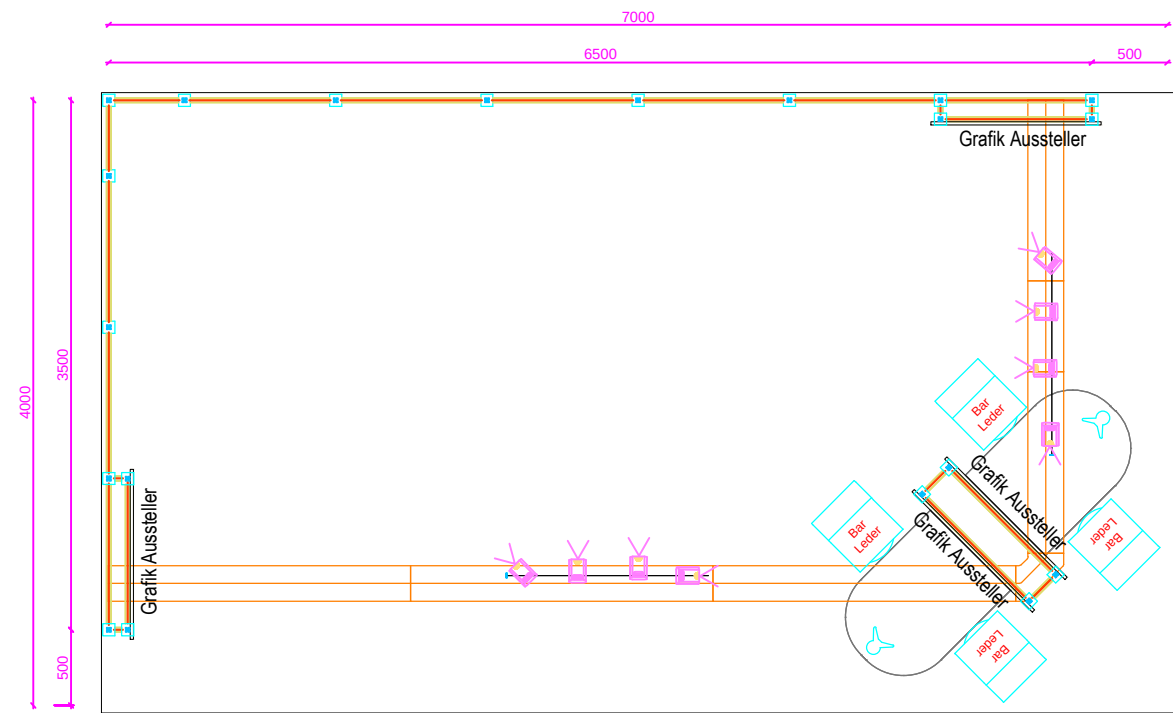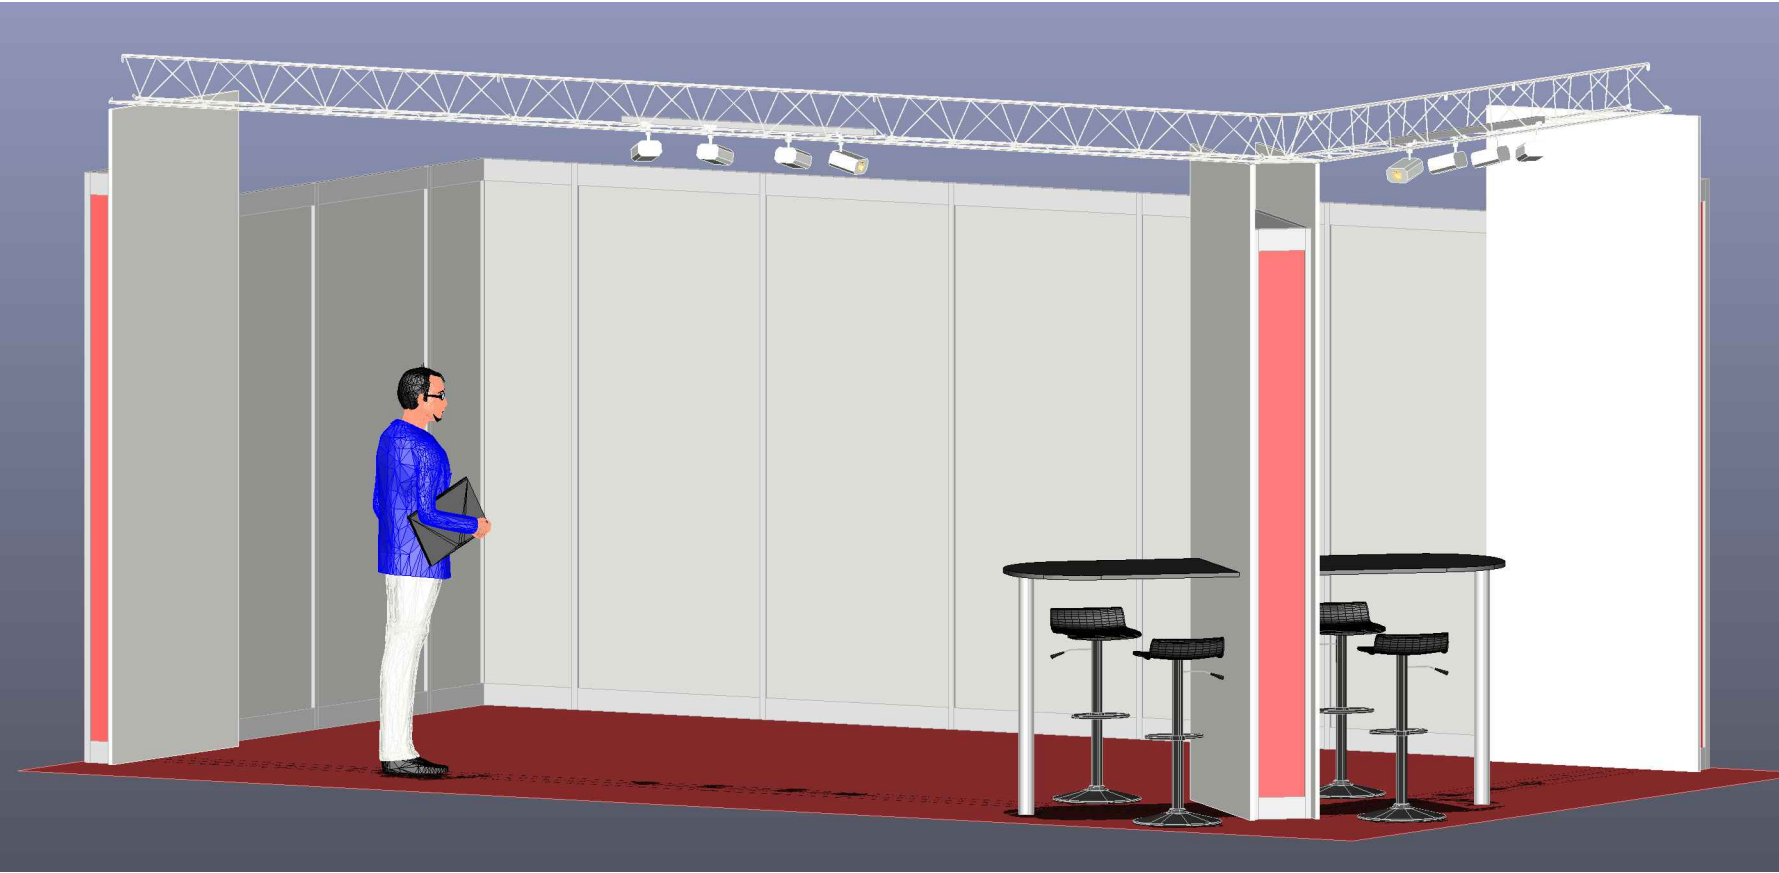

Bauhöhe: 250 / 300cm
Boden: Teppich anthrazit
Wände: Füllungen lichtgrau / rot, Vosatzplatten weiss
Blende:
Decke:
Deckeneinlagen:
Beleuchtung: LED-Spots von Strukturträger

Spezielles: Vorsatzplatte für Grafik 125x300cm weiss
Anbautische 110cm hoch anthrazit
4 Barhocker

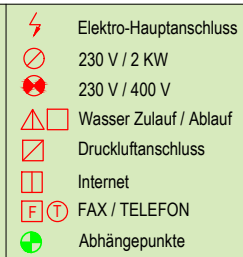

Messe: GEOSUMMIT
Ort: BERN
Datum: 6.- 7.6.18
Halle: 1.2
Stand:




Gez.: 27.6.17 WEZ
Rev.:
Rev.:
Rev.:
Mst.: 1:50

ZYSSET³

NATIONAL GLOBAL SPECIAL

Firma: CENTRE PATRONAL
MUSTERSTAND 7X4

ZYSSET Messebau AG
Solothurnerstrasse 319-323
CH-4601 Olten
phone +41 62 207 11 77
fax +41 62 207 11 66
www.zysset-messebau.ch
info@zysset-messebau.ch

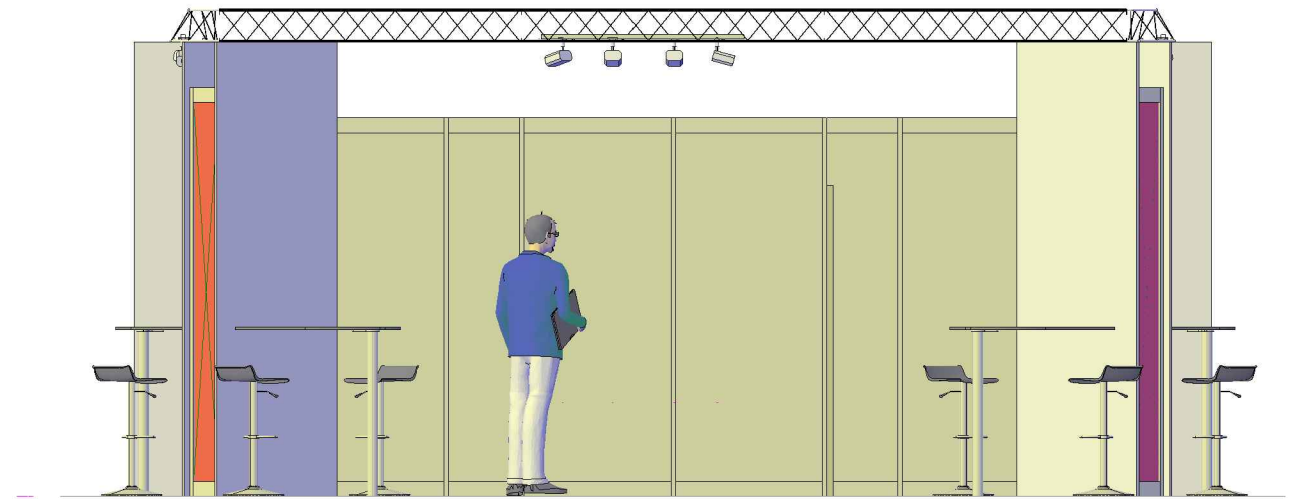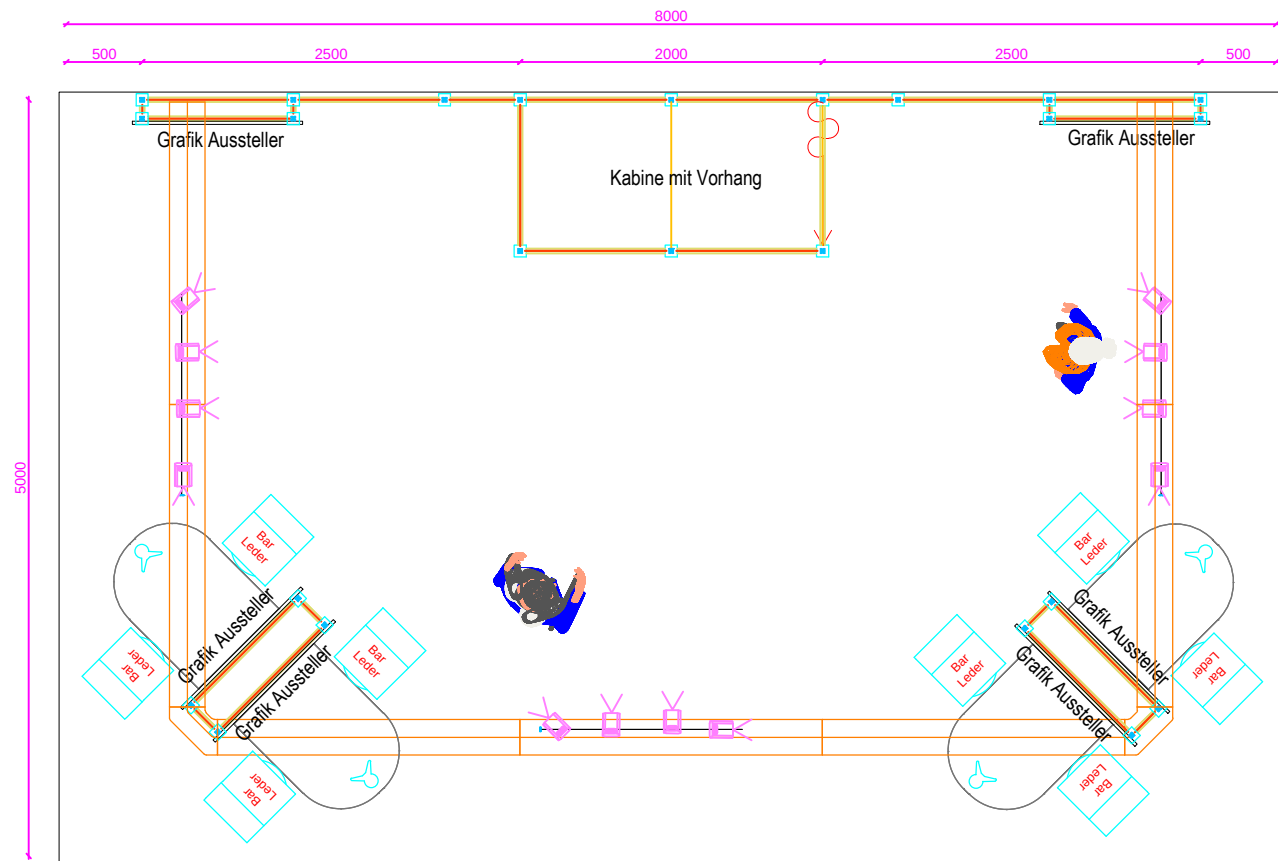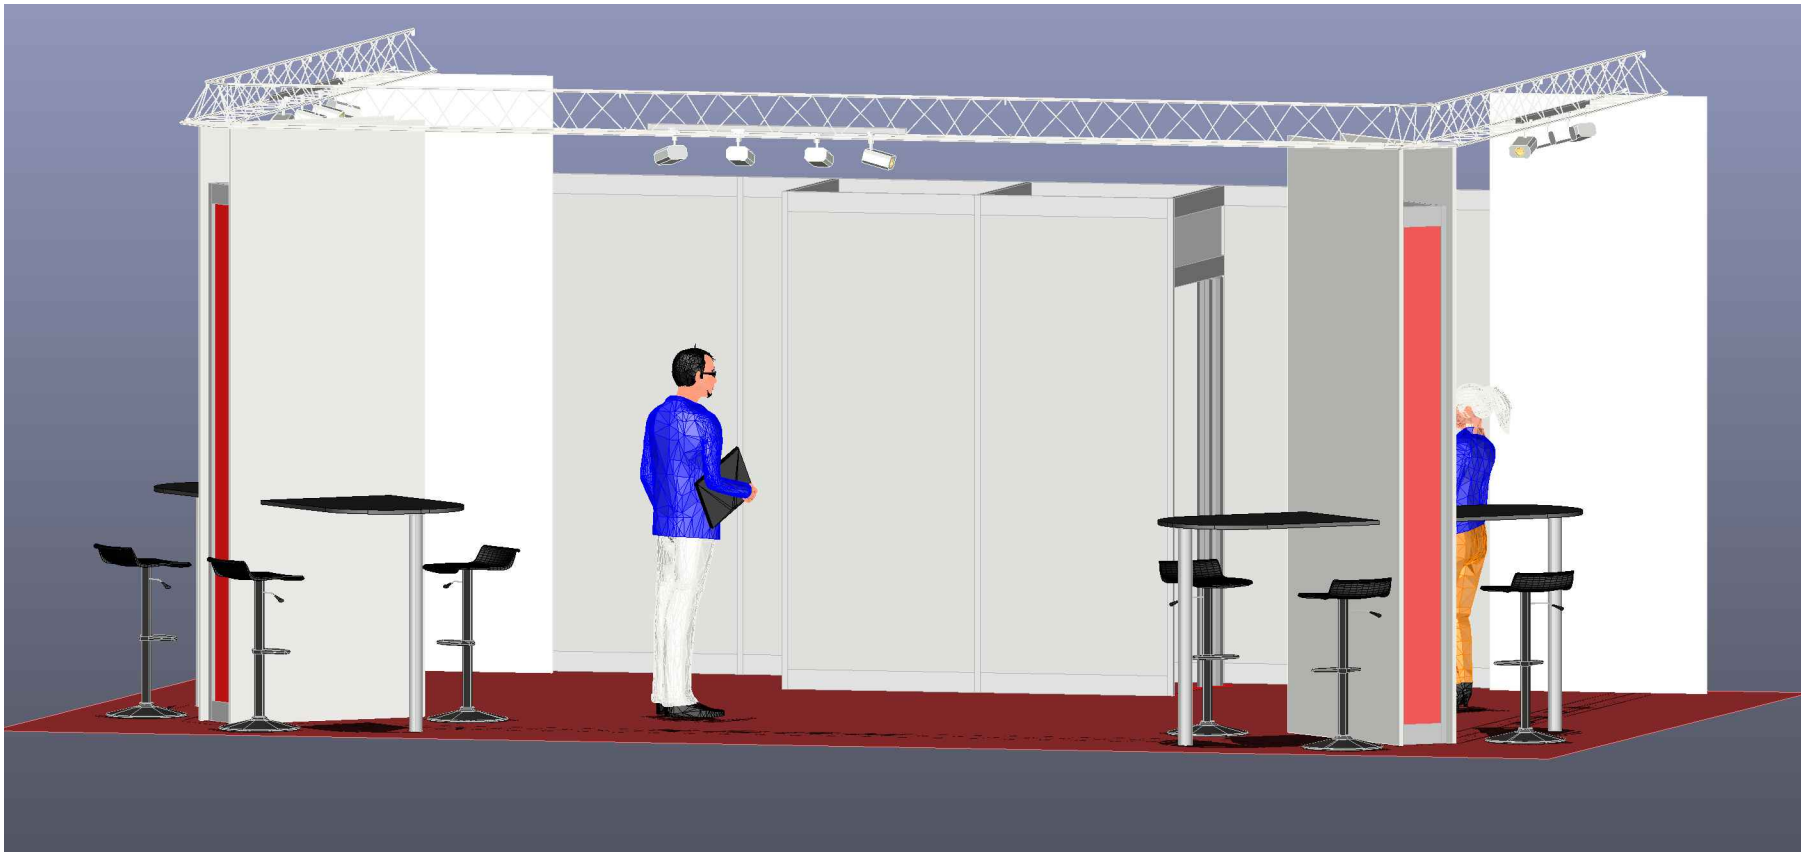

Bauhöhe: 250 / 300cm
 Boden: Teppich anthrazit
 Wände: Füllungen lichtgrau / rot, Vossatzplatten weiss
 Blende:
 Decke:
 Deckeneinlagen:
 Beleuchtung: LED-Spots von Strukturträger

Spezielles: Vorsatzplatte für Grafik 125x300cm weiss
 Anbautische 110cm hoch anthrazit
 8 Barhocker

⚡ Elektro-Hauptanschluss
 230 V / 2 KW
 230 V / 400 V
 △ □ Wasser Zulauf / Ablauf
 □ Druckluftanschluss
 □ Internet
 □ FAX / TELEFON
 ⬆ Abhängpunkte

Messe: GEOSUMMIT
 Ort: BERN
 Datum: 6.- 7.6.18
 Halle: 1.2
 Stand:


Gez.: 27.6.17 WEZ
 Rev.:
 Rev.:
 Rev.:
 Mst.: 1:50

ZYSSET³
 NATIONAL GLOBAL SPECIAL
 Firma: CENTRE PATRONAL
 MUSTERSTAND 8X5

ZYSSET Messebau AG
 Solothurnerstrasse 319-323
 CH-4601 Olten
 phone +41 62 207 11 77
 fax +41 62 207 11 66
 www.zysset-messebau.ch
 info@zysset-messebau.ch

Vorsatzplatte für Grafik
weiss 125x300cm

Tisch 110cm hoch
anthrazit

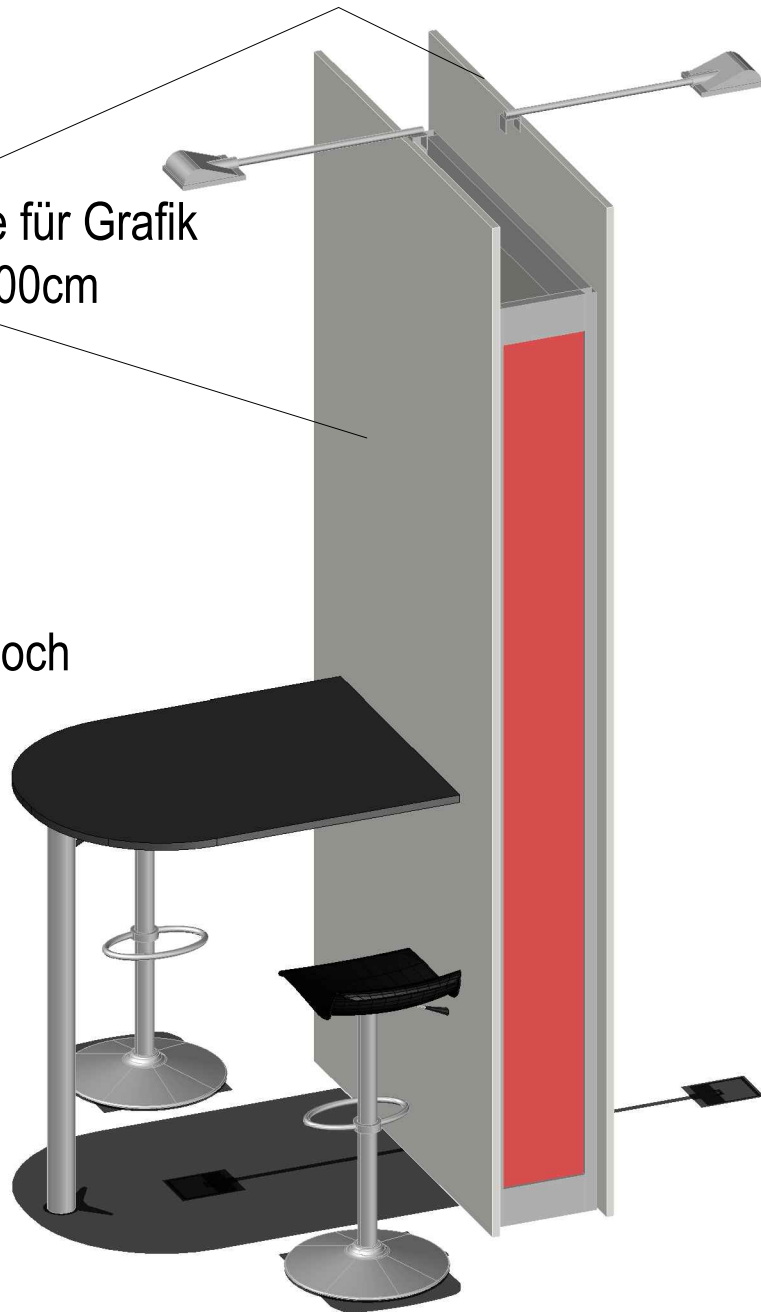

ZYSSET³

NATIONAL GLOBAL SPECIAL

Firma: CENTRE PATRONAL

DETAIL EINZELPYLONE

Messe: GEOSUMMIT

Ort: BERN

ZYSSET Messebau AG
Solothurnerstrasse 319-323
CH-4601 Olten
phone +41 62 207 11 77
fax +41 62 207 11 66

www.zysset-messebau.ch
info@zysset-messebau.ch

Datum: 6.- 7.6.18

Halle: 1.2

Stand:

Mst.:

Gez.: 27.6.17 WEZ